


Bruttogrundfläche EG = 85,15 m²
 Fläche unter 2,30 m Höhe = 54,50 m²
 < 63,85 m² = kein Vollgeschoss !

OBERGESCHOSS
 Neuplanung

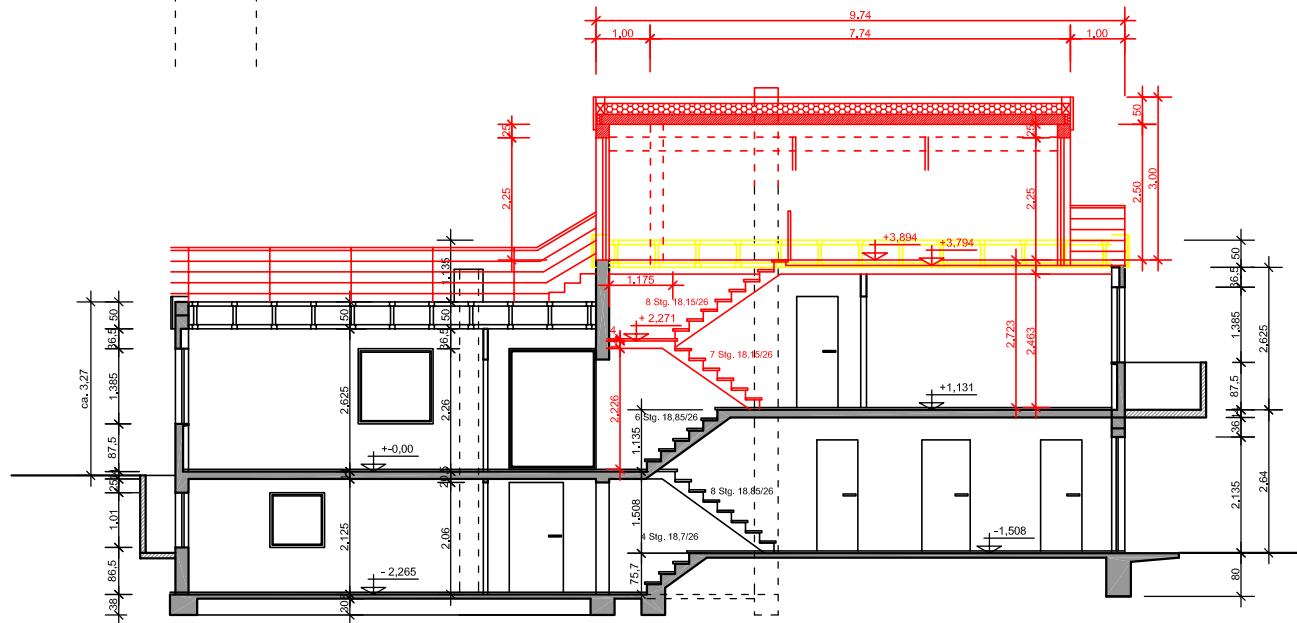

SCHNITT

LEGENDE


- Abbruch
- Neuplanung
- Bestand

Büro für Architektur und Stadtplanung Fröhlich+Urban
 dipl.-ing. architekt frank urban


65205 WIESBADEN-NORDENSTADT
 TURMSTRASSE 18a
 TELEFON (06122) 8860+6665
 TELEFAX (06122) 2319
 Email: halle@architekturbuero-froehlich.de
 http: www.architekturbuero-froehlich.de



ENTWURF M 1 : 100

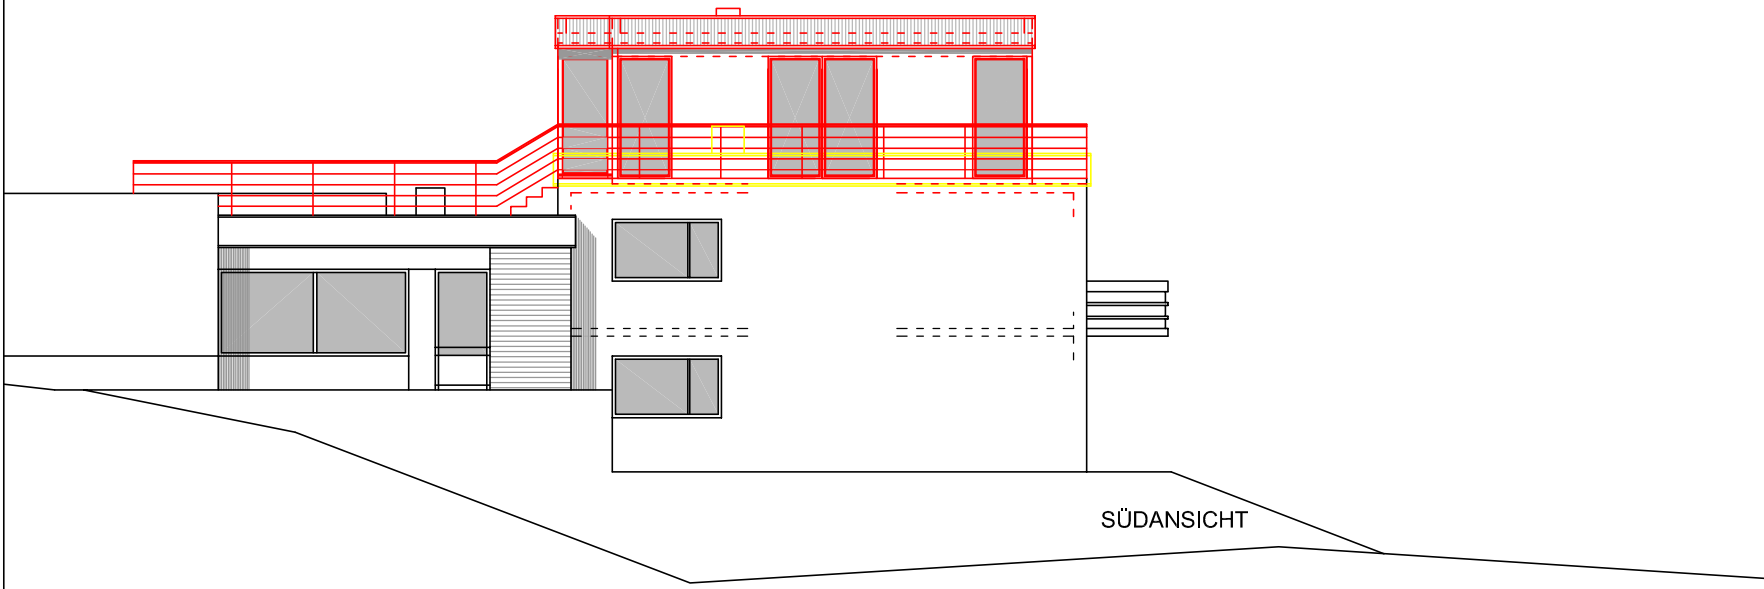

SÜDANSICHT

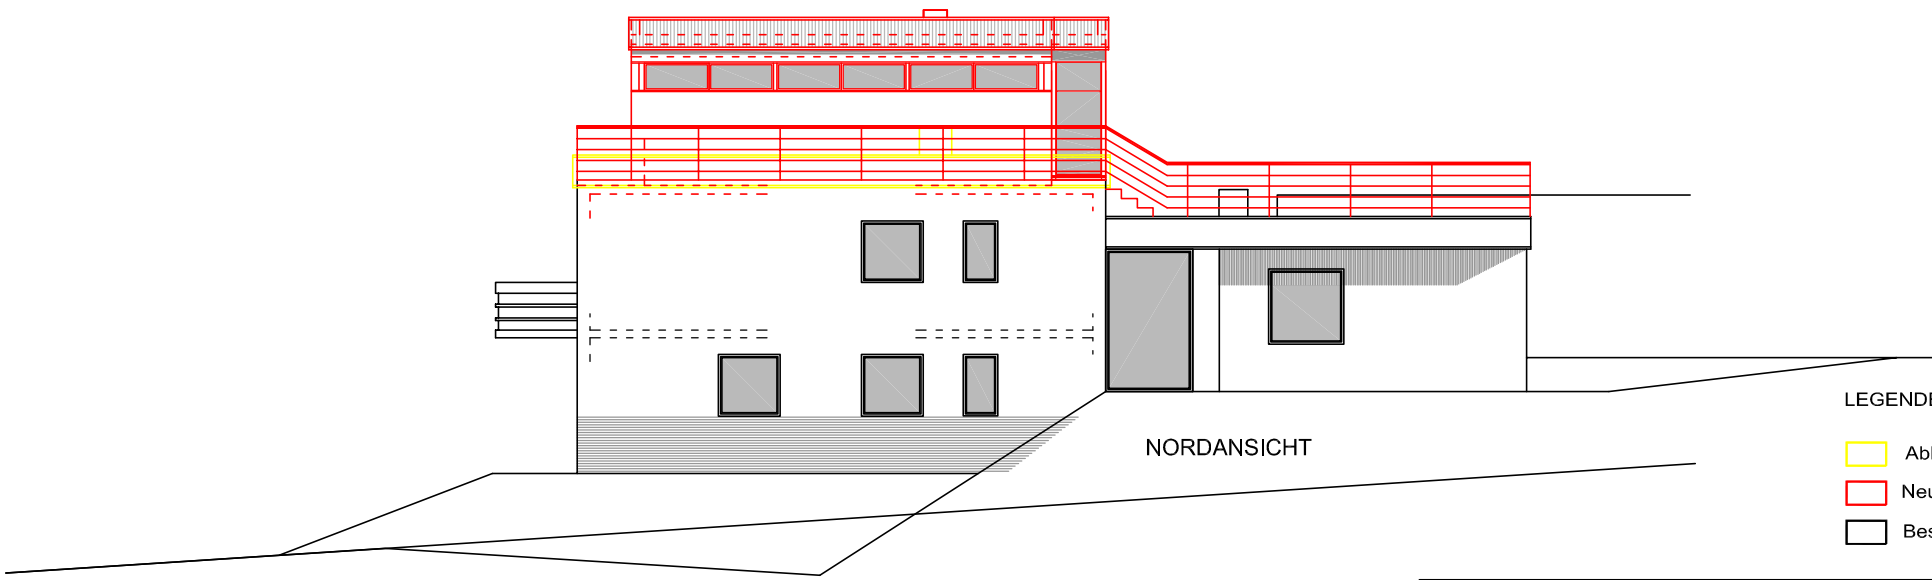

NORDANSICHT

- LEGENDE
- Abbruch
 - Neuplanung
 - Bestand

ENTWURF M 1 : 100

Büro für Architektur und Stadtplanung Fröhlich+Urban
 dipl.-ing. . architekt . frank urban

65205 WIESBADEN-NORDENSTADT
 TURMSTRASSE 18a
 TELEFON (06122) 8860+6665
 TELEFAX (06122) 2319
 Email: hallo@architekturbuero-froehlich.de
 http: www.architekturbuero-froehlich.de

