



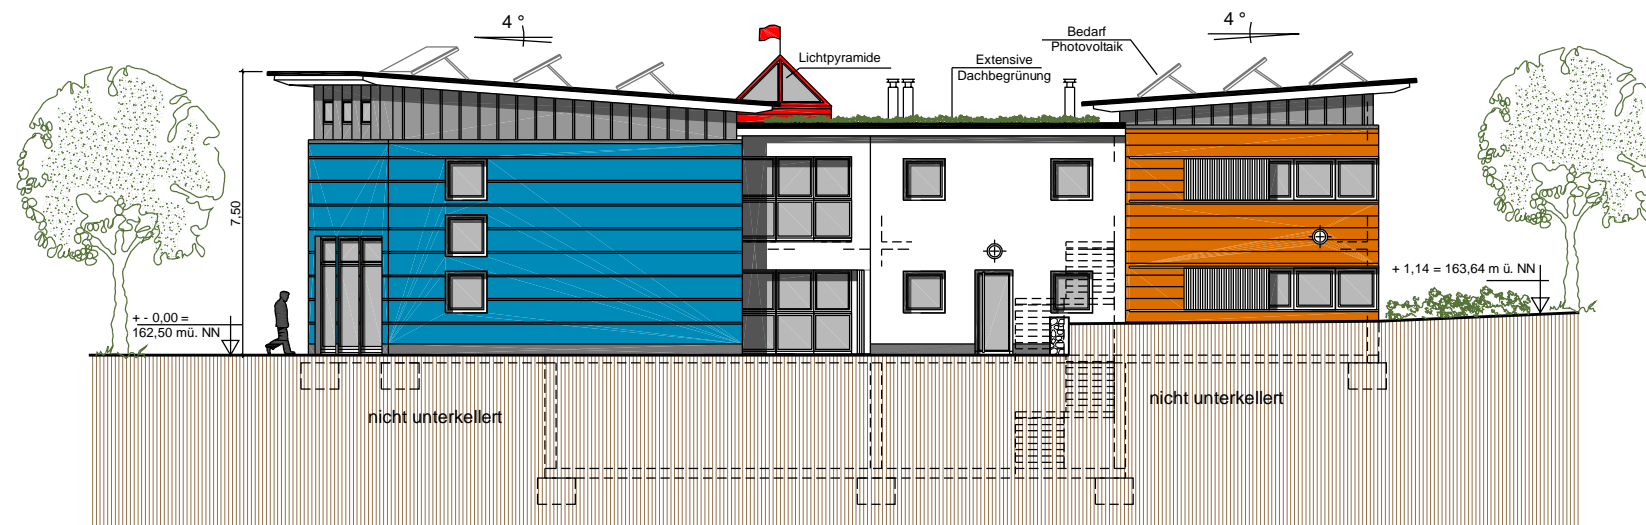


Ostansicht

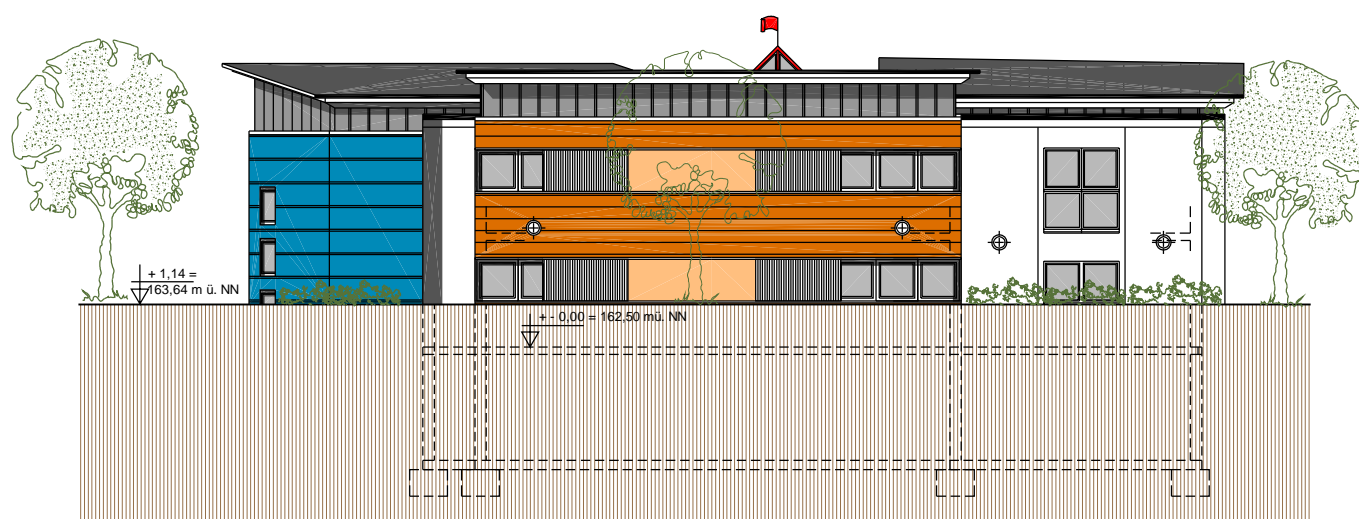


Nordansicht




M 1:200

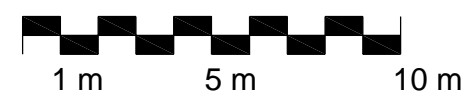

Projekt:	Vorentwurf SchulKinderHaus 65205 Wiesbaden - Nordenstadt	
Bauherr:	Förderverein Grundschule Nordenstadt 65205 Wiesbaden - Nordenstadt	
Gegenstand:	Ansichten	
Bearbeitet:	Urban / Filbrand	Blatt: 2.06
Datum:	11.04.2008	Bauherr:
Masstab:	1:200	
Stand:	19.05.2008	Architekt:
MEH.:	CM - M	
Proj.-Kürzel:		
Büro für Architektur und Stadtplanung Fröhlich+Urban dipl.-ing. architekt frank urban		
65205 WIESBADEN-NORDENSTADT TURMSTRASSE 18a TELEFON (06122) 8860+6665 TELEFAX (06122) 2319 Email: frank@urban-architekt.de http: www.urban-architekt.de		

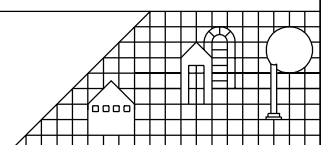

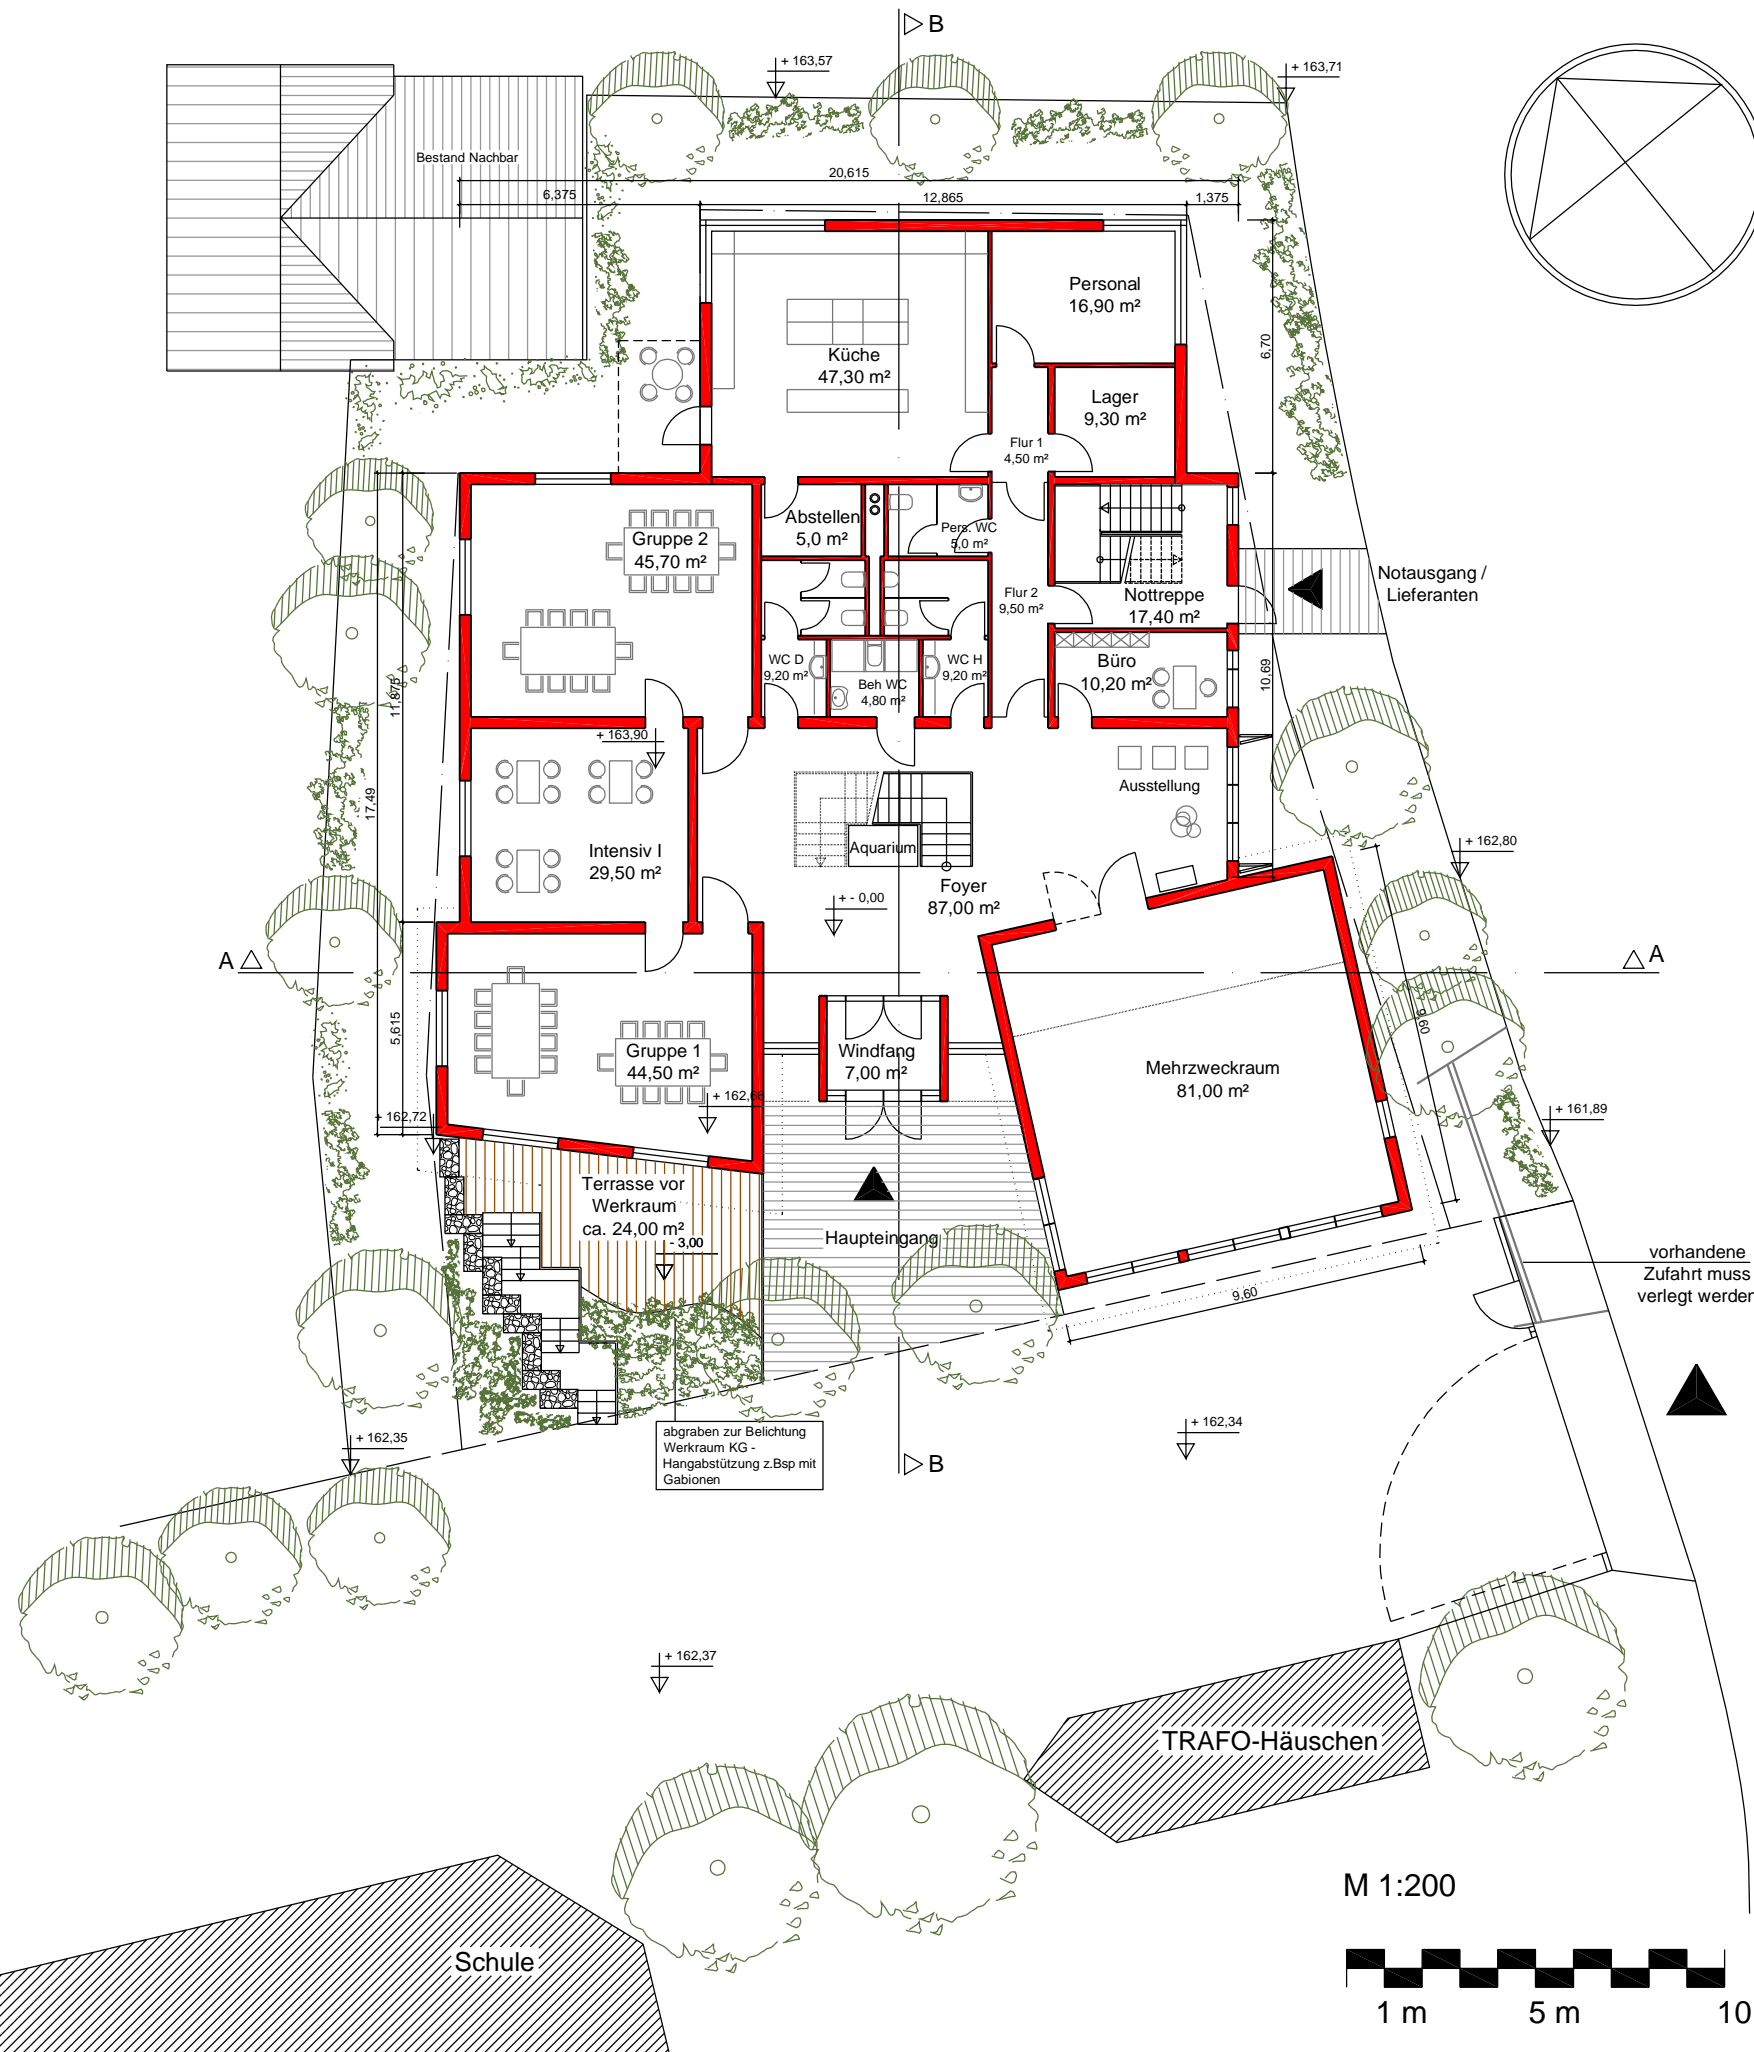

Raumaufstellung:

Mehrzweckraum	81,00 m ²
Foyer	87,00 m ²
Gruppe 1	44,50 m ²
Gruppe 2	45,70 m ²
Intensiv I	29,50 m ²
Büro	10,20 m ²
Personal	16,90 m ²
Küche	47,30 m ²
Lager	9,30 m ²
Abstellen	5,00 m ²
Pers.WC	5,00 m ²
Herren WC	9,20 m ²
Damen WC	9,20 m ²
Beh. WC	4,80 m ²
Flur 1	4,50 m ²
Flur 2	9,50 m ²
Nottreppe	17,40 m ²
Windfang	7,00 m ²
Gesamt	443,00 m² NF

Projekt:
Vorentwurf
SchulKinderHaus
65205 Wiesbaden - Nordenstadt

Bauherr:
Förderverein
Grundschule Nordenstadt
65205 Wiesbaden - Nordenstadt

Gegenstand:
Erdgeschoss

Bearbeitet: Urban / Filbrand	Blatt: 2.02
Datum: 11.04.2008	Bauherr:
Masstab: 1:200	Architekt:
Stand: 19.05.2008	
MEH: CM - M	
Proj.-Kürzel:	

Büro für Architektur und Stadtplanung Fröhlich+Urban
 dipl.-ing. architekt frank urban

65205 WIESBADEN-NORDENSTADT
 TURMSTRASSE 18a
 TELEFON (06122) 8860+6665
 TELEFAX (06122) 2319
 Email: frank@urban-architekt.de
 http: www.urban-architekt.de

