




ANSICHT SÜDWEST

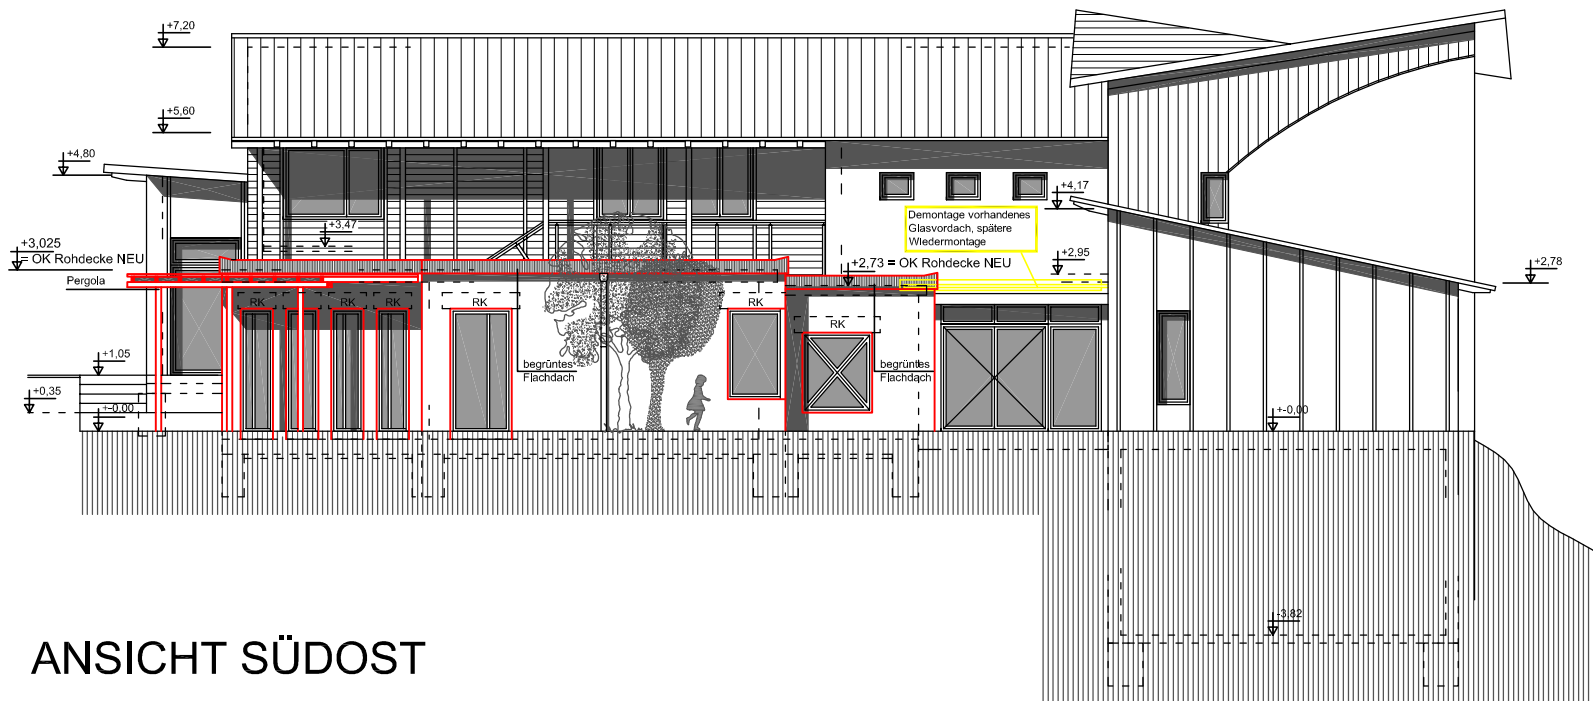

ANSICHT SÜDOST

- Bestand
- Abbruch
- Neuplanung

